Rückzugsort an historischer Stadtmauer

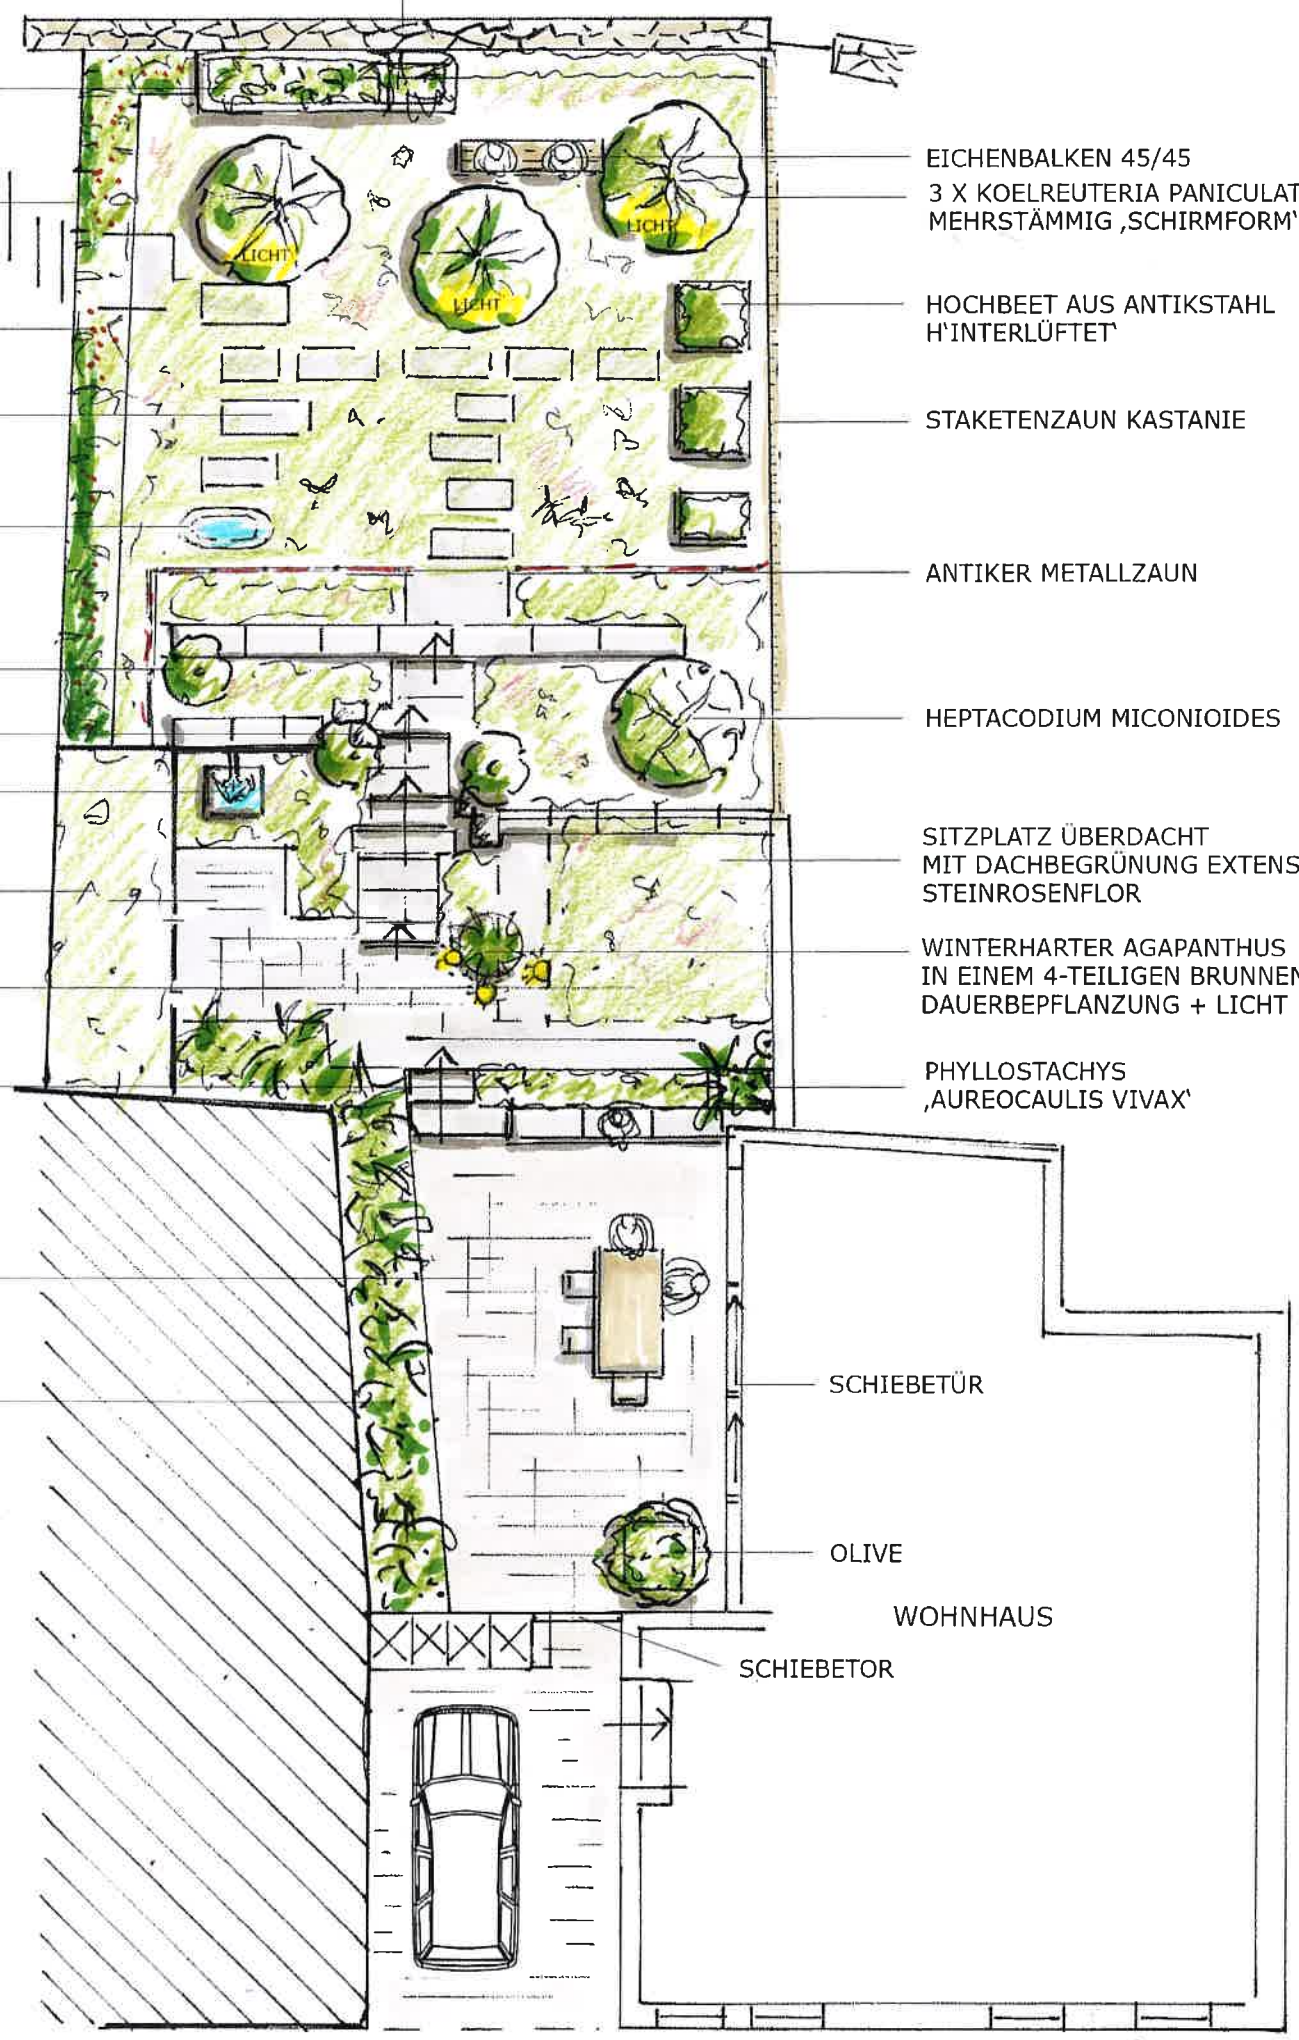

PETER STURM
Gärtner von Eden®
GÄRTEN PETER STURM
Rudolf-Diesel-Strasse 22
53879 Euskirchen
www.gaerten-petersturm.de

Entwurf: ca. 1 : 100
Datum: Januar 2020
gez. Gunhild Weber